



АДМИНИСТРАЦИЯ КУЛТАЕВСКОГО СЕЛЬСКОГО ПОСЕЛЕНИЯ

Разрешение на использование земель или земельного участка,
находящихся в муниципальной собственности
Култаевского сельского поселения

с. Култаево, Култаевского с/п,
Пермского района, Пермского края

«05 сентября» 2018

Выдано: Сосунову Сергею Борисовичу паспорт 5704 581778 выдан УВД Ленинского района г. Перми, зарегистрирован: г. Пермь, ул. Крисанова, д.26б, кв.36

На право использования части земельного участка с кадастровым номером: 59:32:5440001:31, площадью 606 кв.м., в соответствии с приложенной схемой земельного участка

Цель использования: «Газопровод давлением до 1,2 Мпа, для размещения которого не требуется разрешение на строительства (подключение технологическое присоединение) объекта капитального строительства к газораспределительным сетям».

Предполагаемый способ размещения: подземный.

По адресу: Пермский край, Пермский район, в 0,008 км. северо-восточнее с. Култаево, к участку 4.

Срок использования: с 05.09.2018 по 05.09.2019

Особые условия использования:

1. В случае, если использование земель или земельного участка, либо его части, на основании данного разрешения привело к порче либо уничтожению плодородного слоя почвы в границах таких земель или земельного участка, либо его части, лицо, которому выдано данное разрешение, обязано:

- 1) привести такие земли или земельный участок, либо его части в состояние, пригодное для их использования в соответствии с разрешенным использованием;
- 2) выполнить необходимые работы по рекультивации таких земель или земельного участка, либо его части.

2. Возможно досрочное прекращение действия разрешения со дня предоставления земельного участка физическому или юридическому лицу с направлением заявителю уведомления о предоставлении земельного участка таким лицам.

Глава Култаевского
сельского поселения



(подпись, печать)

С. К. Морозов

Схема предполагаемых к использованию земель или части земельного участка

Объект: газопровод низкого давления

Местоположение: Пермский край, Пермский район, Култаевское с/пос., д. Кичаново
(согласно сведениям государственного кадастра недвижимости)


Площадь земель или части земельного участка, кв. м: 606 кв.м.

Категория земель: Земли сельскохозяйственного назначения
(при наличии)

Вид разрешенного использования: строительство газопровода
(при наличии)

КАТАЛОГ КООРДИНАТ, м

№ точек границы	X	Y
1	506232,35	2215722,35
2	506230,96	2215726,10
3	506225,82	2215724,21
4	506182,34	2215842,19
5	506175,78	2215858,33
6	506134,45	2215845,19
7	506134,93	2215841,15
8	506137,56	2215841,98
9	506137,33	2215843,58
10	506156,11	2215849,01
11	506174,66	2215854,40
12	506191,02	2215809,58
13	506204,80	2215772,02
14	506217,30	2215737,61
15	506224,18	2215719,35
1	506232,35	2215722,35

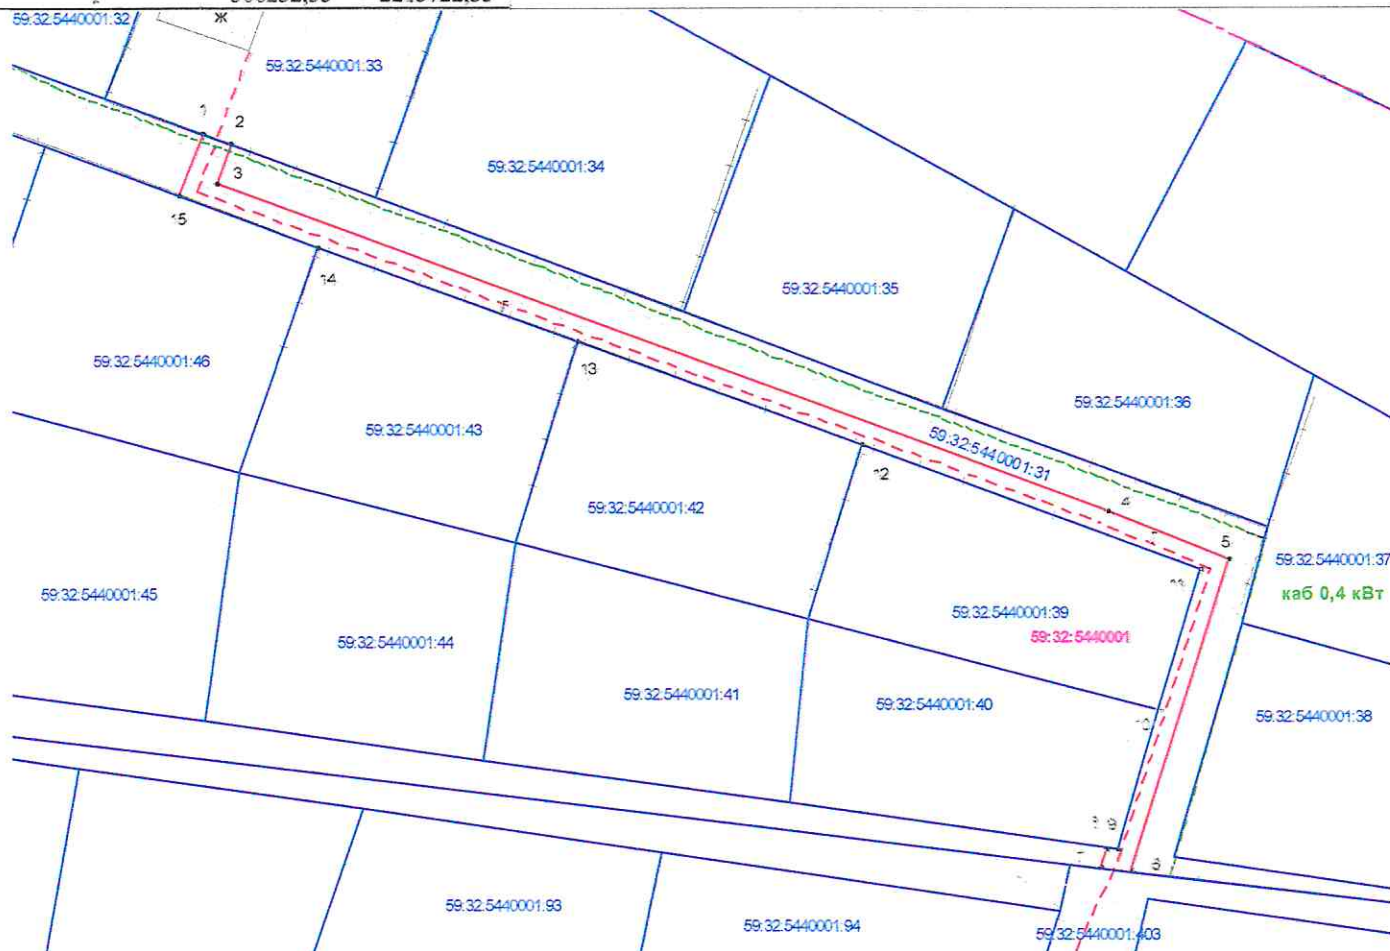

Описание границ смежных землепользователей:

- | | |
|---|--|
| от 1 точки до 2 точки – собственность частных лиц | от 7 точки до 8 точки – муниципальная собственность |
| от 2 точки до 6 точки – муниципальная собственность | от 8 точки до 15 точки – собственность частных лиц |
| от 6 точки до 7 точки – собственность частных лиц | от 15 точки до 1 точки – муниципальная собственность |

Масштаб 1:1000

Условные обозначения:

- | | | | |
|-------------------------------------|--|------------------|--------------------------------------|
| — | граница газопровода | 59:32:5440001:31 | кадастровый номер земельного участка |
| — | граница участка по сведениям ГКН | 59:32:5440001 | номер кадастрового квартала |
| 1 | надпись поворотной точки границы волопровода | г | обозначение газопровода |

Заявитель: _____

(подпись, расшифровка подписи)

МП

Верно

(для юридических лиц и индивидуальных предпринимателей)