



**АДМИНИСТРАЦИЯ
КУЛТАЕВСКОГО СЕЛЬСКОГО ПОСЕЛЕНИЯ**

Разрешение на использование земель или земельного участка,
находящихся в муниципальной собственности
Култаевского сельского поселения

с. Култаево, Култаевского с/п,
Пермского района, Пермского края

«05 октября» 2018

Выдано: Акционерному обществу «Газпром газораспределение Пермь» (ИНН 5902183841, ГРН 1025900512670, почтовый адрес: 614000, г. Пермь, ул. Петропавловская, 43

На право использования части земельного участка с кадастровым номером: 59:32:0680001:10324, площадью 3499 кв.м., в соответствии с приложенной схемой земельного участка

Цель использования: «Газопровод давлением до 0,6 Мпа включительно, для размещения которого не требуется разрешение на строительства (подключение (технологическое присоединение) объекта капитального строительства к газораспределительным сетям)».

Предполагаемый способ размещения: подземный.

По адресу: Пермский край, Пермский район, с.Култаево, ул. Сиреневая, к дому на земельном участке с кадастровым номером 59:32:0680001:4397.

Срок использования: с 05.10.2018 по 05.10.2019

Особые условия использования:

1. В случае, если использование земель или земельного участка, либо его части, на основании данного разрешения привело к порче либо уничтожению плодородного слоя почвы в границах таких земель или земельного участка, либо его части, лицо, которому выдано данное разрешение, обязано:

- 1) привести такие земли или земельный участок, либо его части в состояние, пригодное для их использования в соответствии с разрешенным использованием;
- 2) выполнить необходимые работы по рекультивации таких земель или земельного участка, либо его части.

2. Возможно досрочное прекращение действия разрешения со дня предоставления земельного участка физическому или юридическому лицу с направлением заявителю уведомления о предоставлении земельного участка таким лицам.

И.п. главы администрации
Култаевского сельского поселения



О.Ю. Мансуров

Схема предполагаемых к использованию земель или части земельного участка

Объект: Газопровод давлением до 0,6 Мпа, для размещения которого не требуется разрешения на строительство

Местоположение: Пермский край, Пермский район,
с. Култаево, ул. Светлая, к дому с кад. № 59:32:0680001:4397

Каталог координат, м

Площадь земель или части земельного участка, кв. м.: 3499

Категория земель: земли населенных пунктов

Вид разрешенного использования: -

Описание границ смежных землепользователей:


- От н1 до н2, от н3 до н4, от н5 до н6, от н7 до н8, от н9 до н13, от н14 до н15 - земельный участок с кад. номером 59:32:0680001:10324
- От точки н2 до точки н3 - земельный участок с кад. номером 59:32:0680001:4341
- От точки н4 до точки 3 - земельный участок с кад. номером 59:32:0680001:4398
- От точки 3 до точки 4 - земельный участок с кад. номером 59:32:0680001:4397
- От точки 4 до точки 5 - земельный участок с кад. номером 59:32:0680001:4396
- От точки 5 до точки 1 - земельный участок с кад. номером 59:32:0680001:9989
- От точки 1 до точки н5 - земельный участок с кад. номером 59:32:0680001:9988
- От точки н6 до точки н7 - земельный участок с кад. номером 59:32:0680001:4504
- От точки н8 до точки н9 - земельный участок с кад. номером 59:32:0680001:4501
- От точки н13 до точки 2 - земельный участок с кад. номером 59:32:0680001:10002
- От точки 2 до точки 9 - земельный участок с кад. номером 59:32:0680001:10003
- От точки 9 до точки 10 - земельный участок с кад. номером 59:32:0680001:4392
- От точки 10 до точки 11 - земельный участок с кад. номером 59:32:0680001:4393
- От точки 11 до точки н14 - земельный участок с кад. номером 59:32:0680001:4394
- От точки н15 до точки н1 - земельный участок с кад. номером 59:32:0680001:4338

Условные обозначения:

- предполагаемый участок земель, на которых планируется размещение объекта
- :1224 - границы и номер земельного участка, сведения о которых внесены в ГКН
- ЗУ1 - обозначение запрашиваемого земельного участка
- н1 - характерная точка границ земель или части земельного участка

№ точки границы	X	Y
н1	505818.03	2215547.69
н2	505826.69	2215561.79
1	505825.60	2215562.56
н3	505827.98	2215565.91
н4	505814.45	2215575.35
2	505812.15	2215572.12
3	505781.43	2215583.96
4	505750.72	2215615.80
5	505720.01	2215637.66
1	505707.58	2215646.49
6	505689.30	2215659.50
н5	505690.78	2215661.59
н6	505675.21	2215672.45
7	505673.82	2215670.50
н7	505662.93	2215678.25
н8	505653.97	2215664.38
8	505664.26	2215657.06
н9	505662.12	2215654.06
н10	505674.85	2215645.22
н11	505678.81	2215650.69
н12	505682.95	2215647.83
н13	505681.01	2215645.14
2	505695.08	2215635.13
9	505710.45	2215624.21
10	505741.16	2215602.36
11	505771.88	2215580.51
12	505802.59	2215558.67
н14	505801.58	2215557.25
н15	505815.13	2215547.84
3	505816.03	2215549.11
н1	505818.03	2215547.69

59.32.0680001 - номер кадастрового квартала

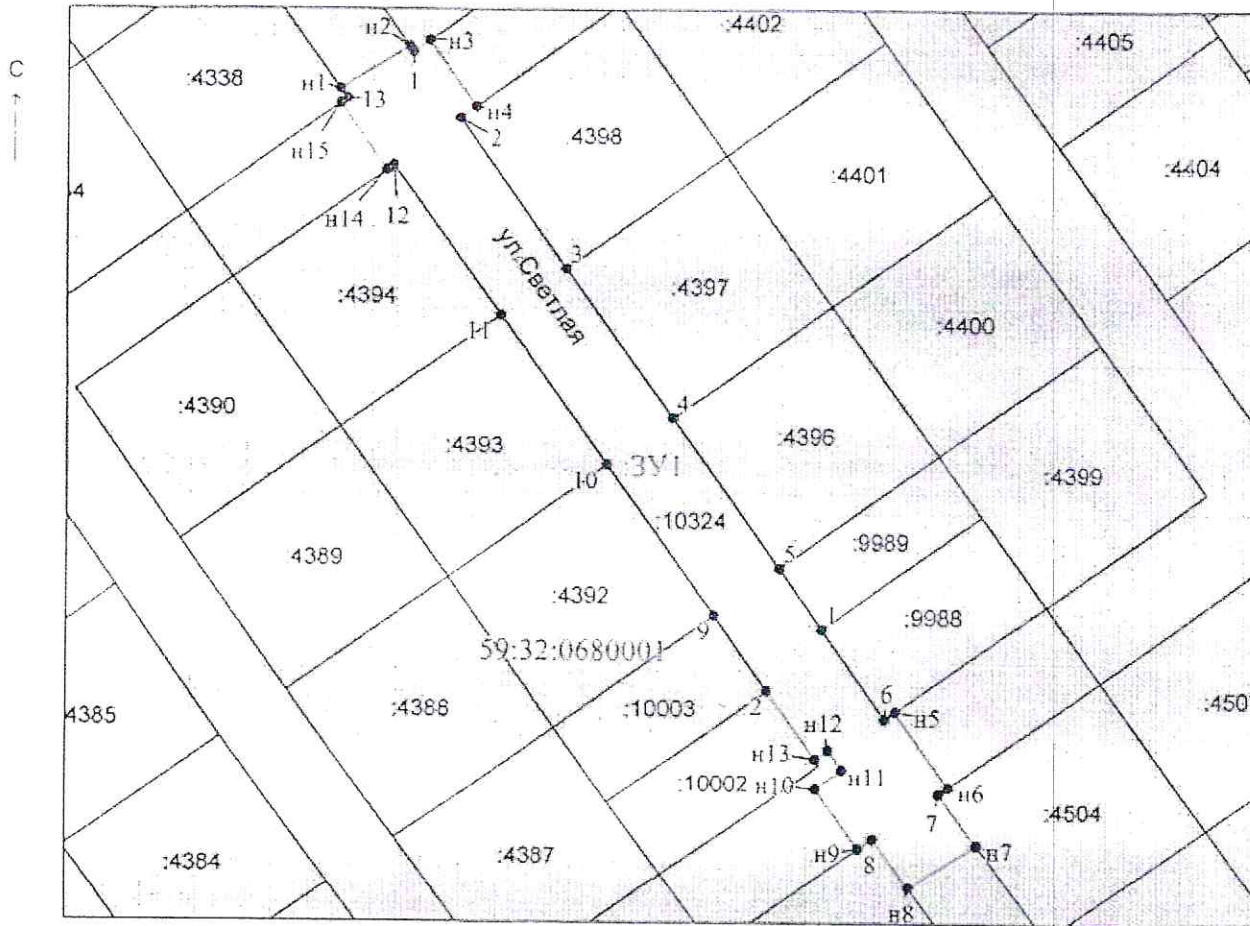

Масштаб 1:1500

Заявитель: / Егорова И. В.
 МП (подпись, расшифровка подписи)
 (для юридических лиц и индивидуальных предпринимателей)