



**АДМИНИСТРАЦИЯ
КУЛТАЕВСКОГО СЕЛЬСКОГО ПОСЕЛЕНИЯ**

РЕШЕНИЕ

о размещении объектов № 10

с. Култаево, Култаевское с/п,
Пермского района, Пермского края

07.09.2018

Администрация Култаевского сельского поселения Пермского муниципального района разрешает Обществу с ограниченной ответственностью «ДОМ» (ИНН 5902826556, ОГРН 1055900283878, почтовый адрес: 614016, г. Пермь, ул. Инженерная, 17, юридический адрес: 614000, г. Пермь, ул. Пушкина, д.50, оф.23) размещение объекта

Цель использования земельного участка: под объекты инженерного оборудования Электроснабжения (размещение линии электропередачи классом напряжения до 35 кВТ к земельному участку с кадастровым номером 59:32:0680001:4021), для которого не требуется разрешение на строительство на землях: часть земельного участка с кадастровым номером 59:32:0000000:12498, находящегося в муниципальной собственности Култаевского сельского поселения,

способ размещения объекта: подземный

на срок: с 07.09.2018 по 07.09.2019

площадь используемого участка: 283 кв.м.

местоположение: Пермский край, Пермский район, Култаевское с/п, с. Култаево, ул. Сибирская

Особые условия использования:

1. В случае если использование земель или земельного участка, либо его части, на основании данного разрешения привело к порче либо уничтожению плодородного слоя почвы в границах таких земель или земельного участка, либо его части, лицо, которому выдано данное разрешение, обязано:

- 1) привести такие земли или земельный участок, либо его части в состояние, пригодное для их использования в соответствии с разрешенным использованием;
- 2) выполнить необходимые работы по рекультивации таких земель или земельного участка, либо его части.

2. Возможно досрочное прекращение действия разрешения со дня предоставления земельного участка физическому или юридическому лицу с направлением заявителю уведомления о предоставлении земельного участка таким лицам.

Приложение: схема предполагаемых к использованию земель или части земельного участка.

Глава Култаевского
сельского поселения



(подпись, печать)

С.К. Морозов

СХЕМА предполагаемых к использованию земель или части земельного участка


Объект: ЛЭП классом напряжения до 35 кВ.

Местоположение: Пермский край, Пермский район, Култаевское с/п, с. Култаево
согласно сведения государственного кадастра недвижимости

Площадь земель или части земельного участка, кв.м. 283

Категория: земли населенных пунктов
при наличии

Вид разрешенного использования: -
при наличии

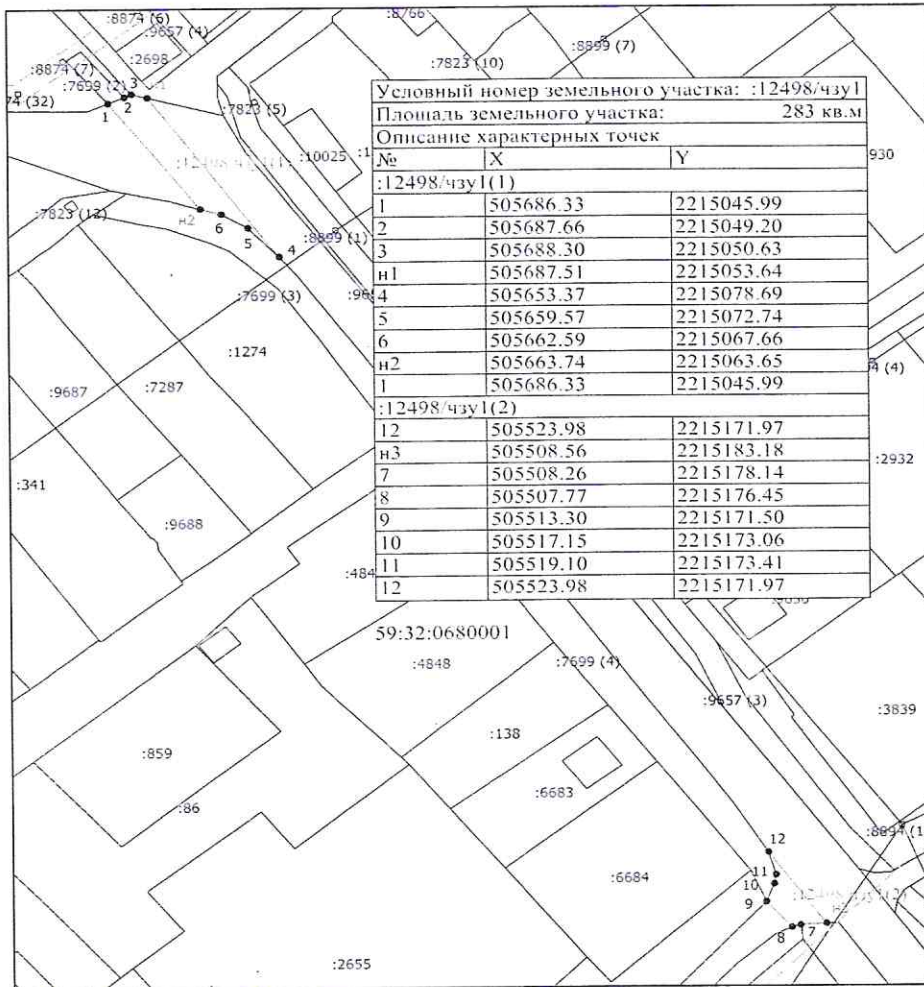

Масштаб 1:1000

Условные обозначения

- - - - - Существующая часть границы, сведения о которой достаточны для определения ее местоположения
- - - - - вновь образованная часть границы, сведения о которой достаточны для определения ее местоположения
- - Характерная точка границы, сведения о которой позволяют однозначно определить ее положение на местности
- 1 - Обозначение характерной точки, местоположение которой не изменилось или было уточнено
- н1 - Обозначение новой характерной точки
- 59.32:0680001 - Номер кадастрового квартала
- - - - - Граница зоны с особыми условиями
- :12498/чзуп1(1) - Часть земельного участка предназначенная для использования

Заявитель Кемелева И.С. Верно
подпись расшифровка подписи
по доверенности МП (для юридических лиц и
индивидуальных предпринимателей)
ООО "Рос"