



**АДМИНИСТРАЦИЯ
КУЛТАЕВСКОГО СЕЛЬСКОГО ПОСЕЛЕНИЯ**

Разрешение на использование земель или земельного участка,
находящихся в муниципальной собственности
Култаевского сельского поселения

с. Култаево, Култаевского с/п,
Пермского района, Пермского края

«27 ноября» 2018

Выдано: Акционерному обществу «Газпром газораспределение Пермь»
(ИНН 5902183841, ГРН 1025900512670, почтовый адрес: 614000, г. Пермь, ул.
Петропавловская, 43

На право использования части земельных участков с кадастровыми номерами: 59:32:0680001:10101, площадью 2332 кв.м., в соответствии с приложенной схемой земельного участка

Цель использования: «Газопровод давлением до 0,6 Мпа включительно, для размещения которого не требуется разрешение на строительства (подключение (технологическое присоединение) объекта капитального строительства к газораспределительным сетям)».

Предполагаемый способ размещения: подземный.

По адресу: Пермский край, Пермский район, с. Култаево, ул. Вишневая, к дому 1.

Срок использования: с 27.11.2018 по 27.11.2019

Особые условия использования:

1. В случае, если использование земель или земельного участка либо его части на основании данного разрешения привело к порче либо уничтожению плодородного слоя почвы, повреждению дорожного полотна в границах таких земель или земельного участка либо его части, лицо, которому выдано данное разрешение, обязано:

1) привести такие земли или земельный участок либо его части в состояние, пригодное для их использования в соответствии с разрешенным использованием;

2) выполнить необходимые работы по рекультивации таких земель или земельного участка либо его части, восстановлению целостности дорожного полотна до первоначального состояния.

2. Возможно досрочное прекращение действия разрешения со дня предоставления земельного участка физическому или юридическому лицу с направлением заявителю уведомления о предоставлении земельного участка таким лицам.

Глава Култаевского
сельского поселения



С. К. Морозов

Схема предполагаемых к использованию земель или части земельного участка

Объект: газопровод давлением до 0,6 Мпа включительно, для размещения которого не требуется разрешения на строительство

Местоположение: расположенных по адресу: Пермский край, Пермский р-н, с. Култаево, ул. Вишневая, к дому №1а

Каталог координат, м

№ точки границы	X	Y
н1	505239.88	2214931.28
н2	505243.04	2214934.39
н3	505253.28	2214948.28
н4	505273.61	2214964.20
н5	505284.26	2214974.59
н6	505292.23	2214982.79
н7	505345.32	2215040.81
н8	505334.97	2215050.52
н9	505327.89	2215043.02
н10	505326.87	2215041.94
н11	505310.29	2215024.38
н12	505299.27	2215012.72
н13	505292.00	2215005.48
н14	505272.66	2214986.19
н15	505241.73	2214955.16
н16	505234.45	2214961.54
н17	505228.98	2214953.42
н18	505240.14	2214943.39
н19	505233.29	2214936.32
н1	505239.88	2214931.28
н20	505229.74	2214939.10
н21	505233.49	2214942.95
н22	505231.14	2214944.72
н23	505227.26	2214940.95
н20	505229.74	2214939.10

Площадь земель или части земельного участка, кв.м.: 2332

Категория земель: земли населенных пунктов

Вид разрешенного использования: -

Описание границ смежных землепользователей:

- От точки н1 до точки н2 - земельный участок с кадастровым номером 59:32:0680001:4730
- От точки н2 до точки н4 - земельный участок с кадастровым номером 59:32:0680001:10101
- От точки н4 до точки н5 - земельный участок с кадастровым номером 59:32:0680001:4731
- От точки н5 до точки н6 - земельный участок с кадастровым номером 59:32:0680001:7891
- От точки н6 до точки н8 - земельный участок с кадастровым номером 59:32:0680001:10101
- От точки н8 до точки н9 - земельный участок с кадастровым номером 59:32:0680001:8671
- От точки н9 до точки н11 - земельный участок с кадастровым номером 59:32:0680001:8648
- От точки н11 до точки н13 - земельный участок с кадастровым номером 59:32:0680001:8650
- От точки н13 до точки н14 - земельный участок с кадастровым номером 59:32:0680001:8651
- От точки н14 до точки н16 - земельный участок с кадастровым номером 59:32:0680001:4746
- От точки н16 до точки н1 - земельный участок с кадастровым номером 59:32:0680001:10101
- От точки н20 до точки н22 - земельный участок с кадастровым номером 59:32:0680001:10101
- От точки н22 до точки н23 - земельный участок с кадастровым номером 59:32:0680001:4747
- От точки н23 до точки н20 - земельный участок с кадастровым номером 59:32:0680001:10101

Условные обозначения:



- предполагаемый участок земель, на которых планируется размещение объекта
- границы и номер земельного участка, сведения о которых внесены в ГКН
- границы и номер объекта капитального строительства, сведения о которых внесены в ГКН
- граница кадастрового квартала


59.32.2.857

ЗУ1

н1

59:32:0680001

- зоны с особыми условиями использования территории, сведения о которых внесены в ГКН
- обозначение запрашиваемого земельного участка
- характерная точка границ земель или части земельного участка
- номер кадастрового квартала

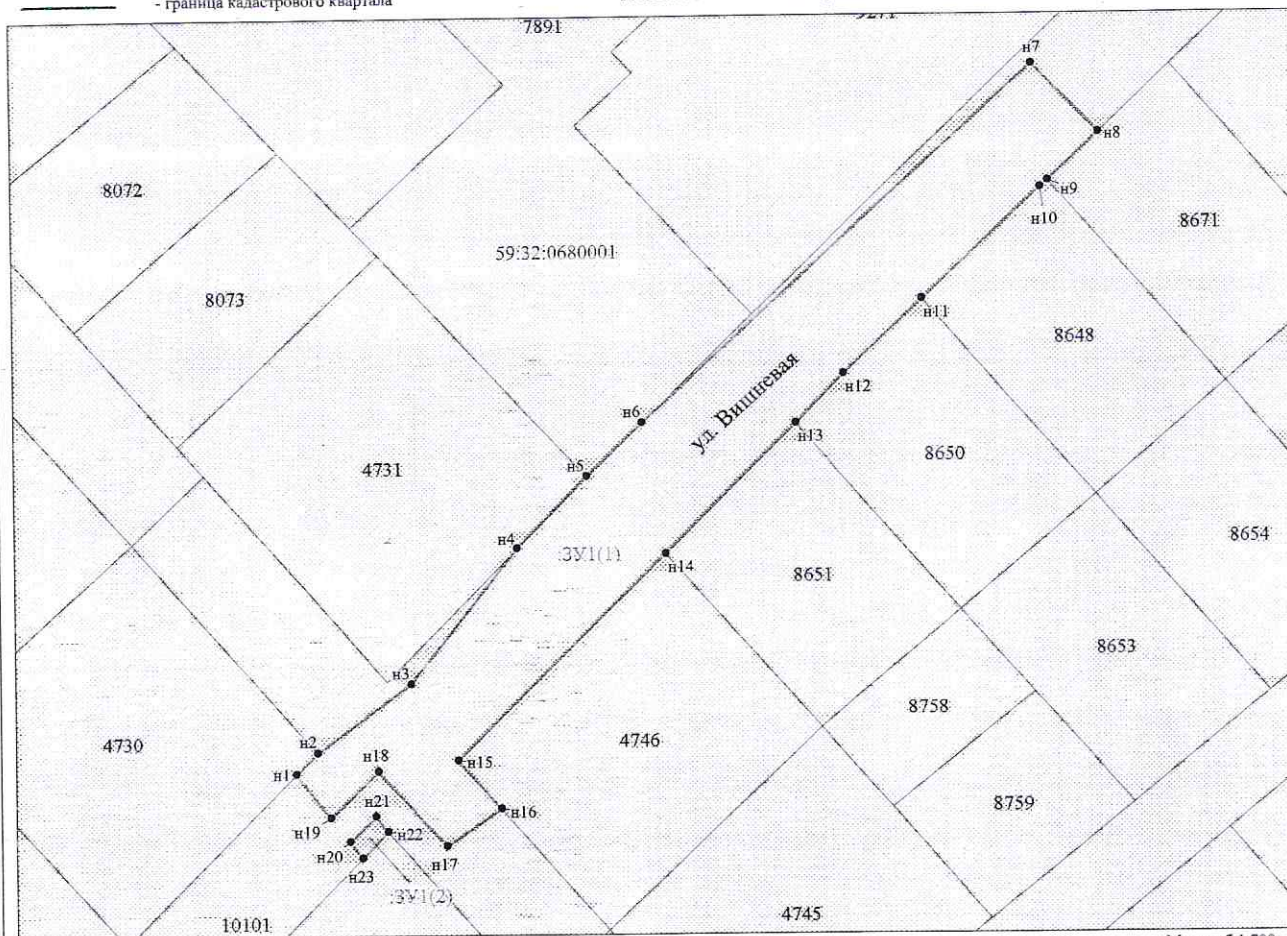

Заявитель: _____ / Захарова Е. Л.

МП (подпись, расшифровка подписи)

(для юридических лиц и индивидуальных предпринимателей)

Масштаб 1:700