



www : officegreen-c.ru  
+7(342)287-29-28

**Дизайн-проект ремонта пешеходного тротуара с.Култаево,  
ул. Мира от пересечения ул. Мира с ул. Романа Кашина до пересечения ул.  
Мира с ул. Кедровая**

Заказчик: Администрация Култаевского СП

Адрес объекта: Пермский район, с.Култаево, ул.Мира

Исполнитель: ООО «ТПК «Грин Маркет»




*Клиф Кашкова Т.О*



Пермь, 2017


Ситуационный план М 1:5000

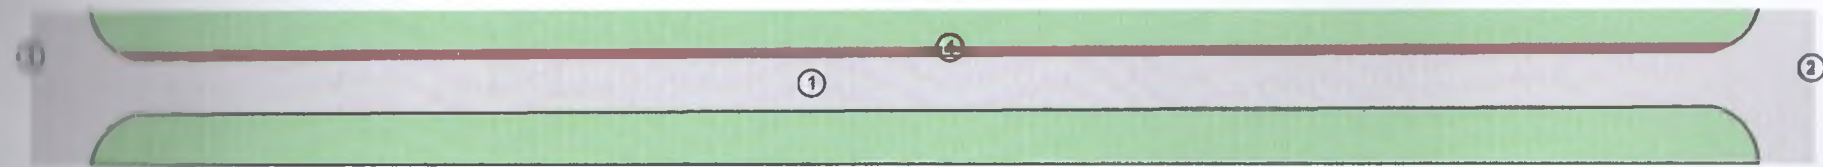

### Экспликация

- ① - улица Мира
- ② - улица Романа Кашина
- ③ - улица Кедровая
- ④ - тротуар

### Конструкция дорожной одежды тротуара

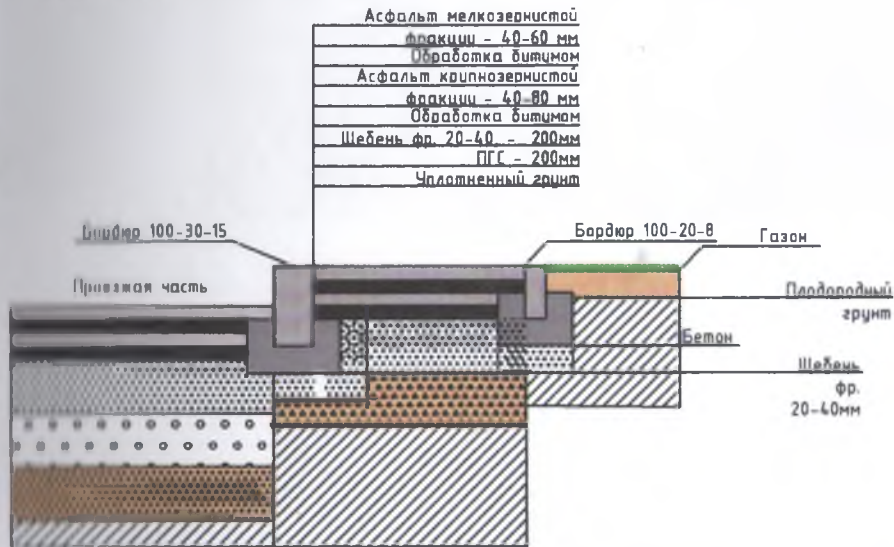

### Ведомость тротуаров, дорожек и площадок

№	Наименование	Тип	Площадь покрытия	Примечание
1	асфальтовое покрытие		457 м.кв	тротуар
2	бордюр		305 пог.м	
3	поребрик		305 пог.м	

ООО "ТПК"Грин Маркет"					
Изм.	Кол.	Лист	№ док	Подпись	Дата
Выполнил	Кажкова Т.О.				
Утвердил	Черозов С.К.				
Проектная документация					Стадия
					РП
					Лист
					1
					Листов
					2
План мощения Конструкция дорожных одежд					М 1:1000
					Ф А3

