



www : officegreen-c.ru
+7(342)287-29-28

**Дизайн-проект ремонта пешеходного тротуара с. Култаево, ул.
Нижемуллинская от пересечения ул. Нижемуллинской с ул. Космонавтов
дом № 25 до пересечения ул. Нижемуллинской с ул. Нагорная.**

Заказчик: Администрация Култаевского СП



Адрес объекта: с. Култаево, ул. Нижемуллинская от пересечения ул. Нижемуллинской с ул. Космонавтов дом № 25 до пересечения ул. Нижемуллинской с ул. Нагорная.

Исполнитель: ООО «ТПК «Грин Маркет»

Кириль Калюкова Т.О



Пермь, 2017

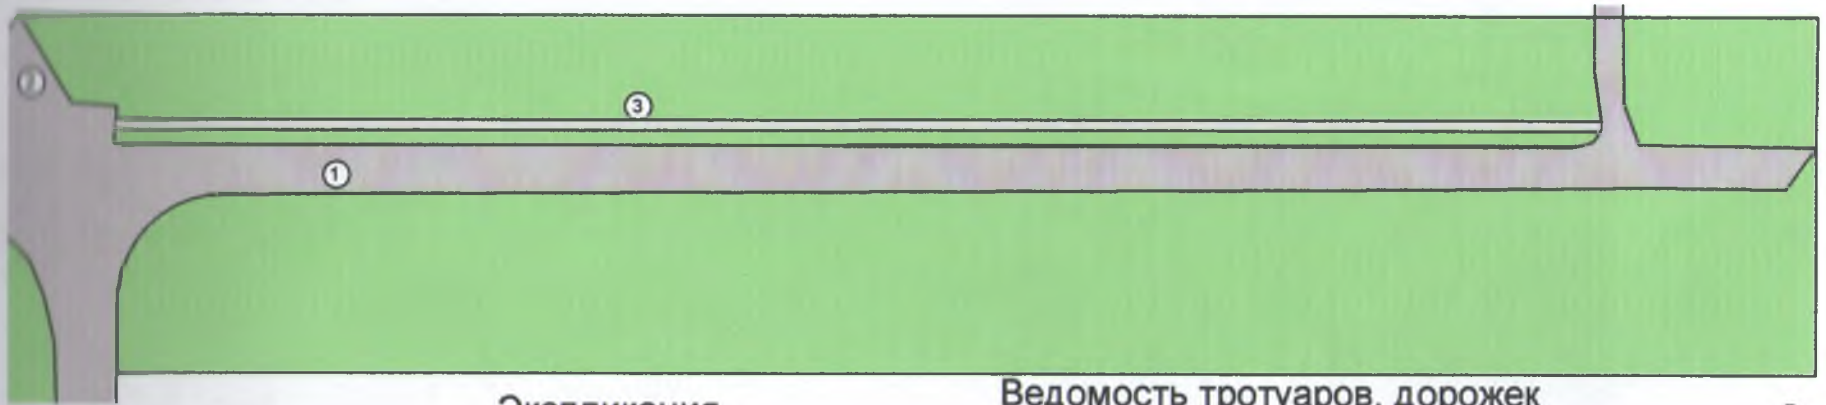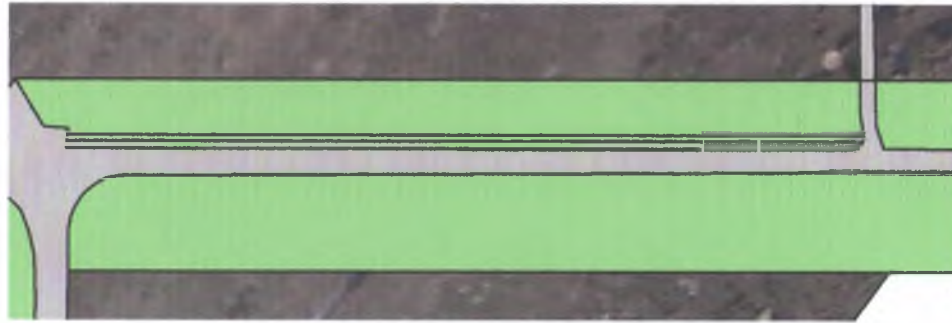

Экспликация


- ① - Нижнемуллинская улица
- ② - улица Нагорная
- ③ - Тротуар

Ведомость тротуаров, дорожек и площадок

№	Наименование	Тип	Площадь покрытия м.кв.	Примечание

Конструкция дорожной одежды тротуара

- Асфальт мелкозернистой фракции - 40-60 мм
- Обработка битумом
- Асфальт крупнозернистой фракции - 40-80 мм
- Обработка битумом
- Щебень фр. 20-40 - 200мм
- ПГС - 200мм
- Уплотненный грунт

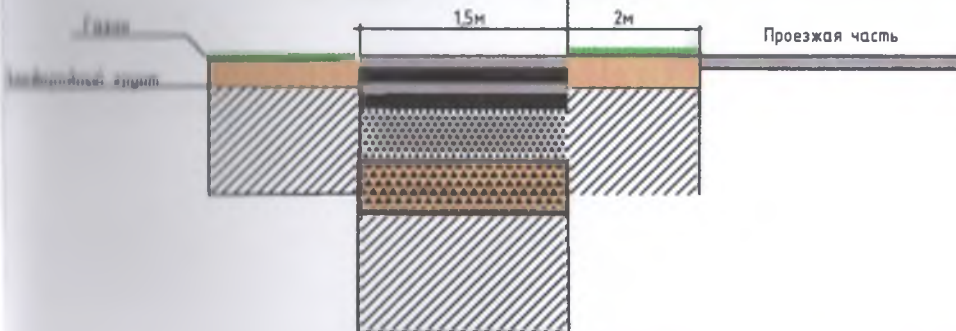

ООО "ТПК "Грин Маркет"					
Дизайн-проект ремонта пешеходного тротуара с. Култаево, ул. Нижнемуллинская от пересечения ул. Нижнемуллинской с ул. Космонавтов дом № 25 до пересечения ул. Нижнемуллинской с ул. Нагорная.					
Изм.	Кол.	Лист	№ док	Подпись	Дата
Выполнил		Каюкова Т.О.			
Утвердил		Чарозов С.К.			
Проектная документация				Стадия	Лист
				РП	1
				Листов	2
План мощения				М 1:750	
Конструкция дорожных одежд				Ф А3	



						ООО "ТПК "Грин Маркет"				
						Дизайн-проект ремонта пешеходного тротуара с. Култаево, ул. Нижнемуллинская от пересечения ул. Нижнемуллинской с ул. Космонавтов дом № 25 до пересечения ул. Нижнемуллинской с ул. Нагорная.				
Изм.	Кол.	Лист	№ док	Подпись	Дата	Проектная документация		Стадия	Лист	Листов
Выполнил		Каюкова Т.О.						РП	2	2
Утвердил		Мерзоев С.К.				План с визуализацией в программе фотошоп				
								Ф А3		